
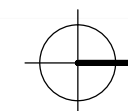


LEGEND OF THE ROOMS
LEGENDA MÍSTNOSTÍ

B.8.3.1	ENTRANCE HALL VSTUPNÍ HALA	20,25
B.8.3.2	KITCHEN KUCHYNĚ	11,90
B.8.3.3	DINING ROOM JÍDELNA	26,83
B.8.3.4	PUBLIC LIVING ROOM VEŘEJNÝ OBÝVACÍ POKOJ	41,29
B.8.3.5	PRIVATE LIVING ROOM SOUKROMÝ OBÝVACÍ POKOJ	28,55
B.8.3.6	STUDY STUDOVNA	25,52
B.8.3.7	COVERED PORCH KRYTÁ VERANDA	18,12
B.8.3.8	STORAGE ROOM ÚLOŽNÝ PROSTOR	8,92
B.8.3.9	BATHROOM WITH BATH TUB AND TOILET KOUPELNA S VANOU A TOALETOU	9,26
B.8.3.10	TOILET TOALETA	3,23
B.8.3.11	CORRIDOR CHODBA	14,77
B.8.3.12	BEDROOM LOŽNICE	15,85
B.8.3.13	BEDROOM LOŽNICE	22,97
B.8.3.14	BATHROOM WITH SHOWER AND TOILET KOUPELNA SE SPRCHOU A TOALETOU	5,11
B.8.3.15	LUMBER ROOM KOMORA	1,79
B.8.3.16	TOILET TOALETA	1,87
B.8.3	NORTH WING APARTMENT WITH PORCH BYT V SEVERNÍM KŘÍDLE S VERANDOU	256,23

OBJECT SCHEME:

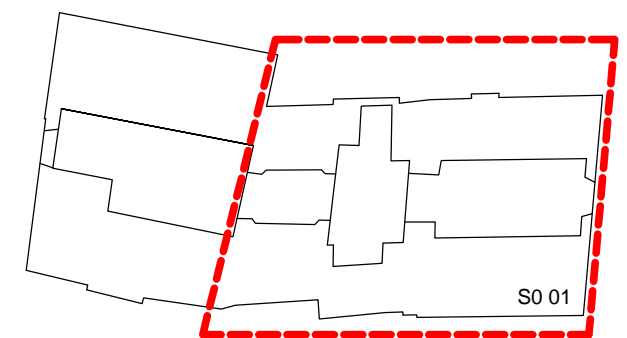

INVESTOR
DIPLOMATICKÝ SERVIS

OBJEKT
MALÝ BUQUOYSKÝ PALÁC, VELKOPŘEVORSKÉ NÁM. 484/3

NÁZEV VÝKRESU
3NP- B.8.3

MĚŘÍTKO
1: 100 (A3)